

Commune de Draveil
Avenue Marcelin Berthelot

PLANS DCE
PLANTATION ET REFECTIONS

Maitre d'oeuvre :



Commune de Draveil
3, Avenue de Villiers
91210 - DRAVEIL

Maitre d'oeuvre :



AVR INGENIERIE
AVR Ingénierie
3 avenue Charles De Gaulle
94370 SUCY EN BRIE
Tél. : 01.83.62.34.06 Fax : 01.83.62.34.05

Etat	Date	Observations/Modifications	Rédigé	Visé	Validé
E					
D					
C					
B					
A					
0	13/09/19	Permis de voirie	AVR	AVR	J. PERRIN / C. CASIMIR

Echelle	Folio	Emetteur	Référence du document
1/200	1/1	AVR Ingénierie	A19 - 105 DCE PLA 2

LEGENDE - Travaux d'espaces verts

EMPRISES

- Emprise projet
- Emprise projet ZAC
- Emprise phase 1
- Emprise phase 2

PLANTATION ET REMBLAIS

- Comblement sur voirie suite à essouchage en grave traitée au liant hydraulique
1,5mx1,5m pour souche Ø>=40cm // 1mx1m pour souche Ø<40cm
- Comblement sur espace vert suite à essouchage en terre végétale
1,5mx1,5m pour souche Ø>=40cm // 1mx1m pour souche Ø<40cm
- Arbres à planter
Tilia Cordata 20/25 tige 300 port libre
- Tuteurage tripode
- Tuteurage bipode

Les tracés noirs délimitent le principe du projet de voirie qui suivra les travaux de plantations

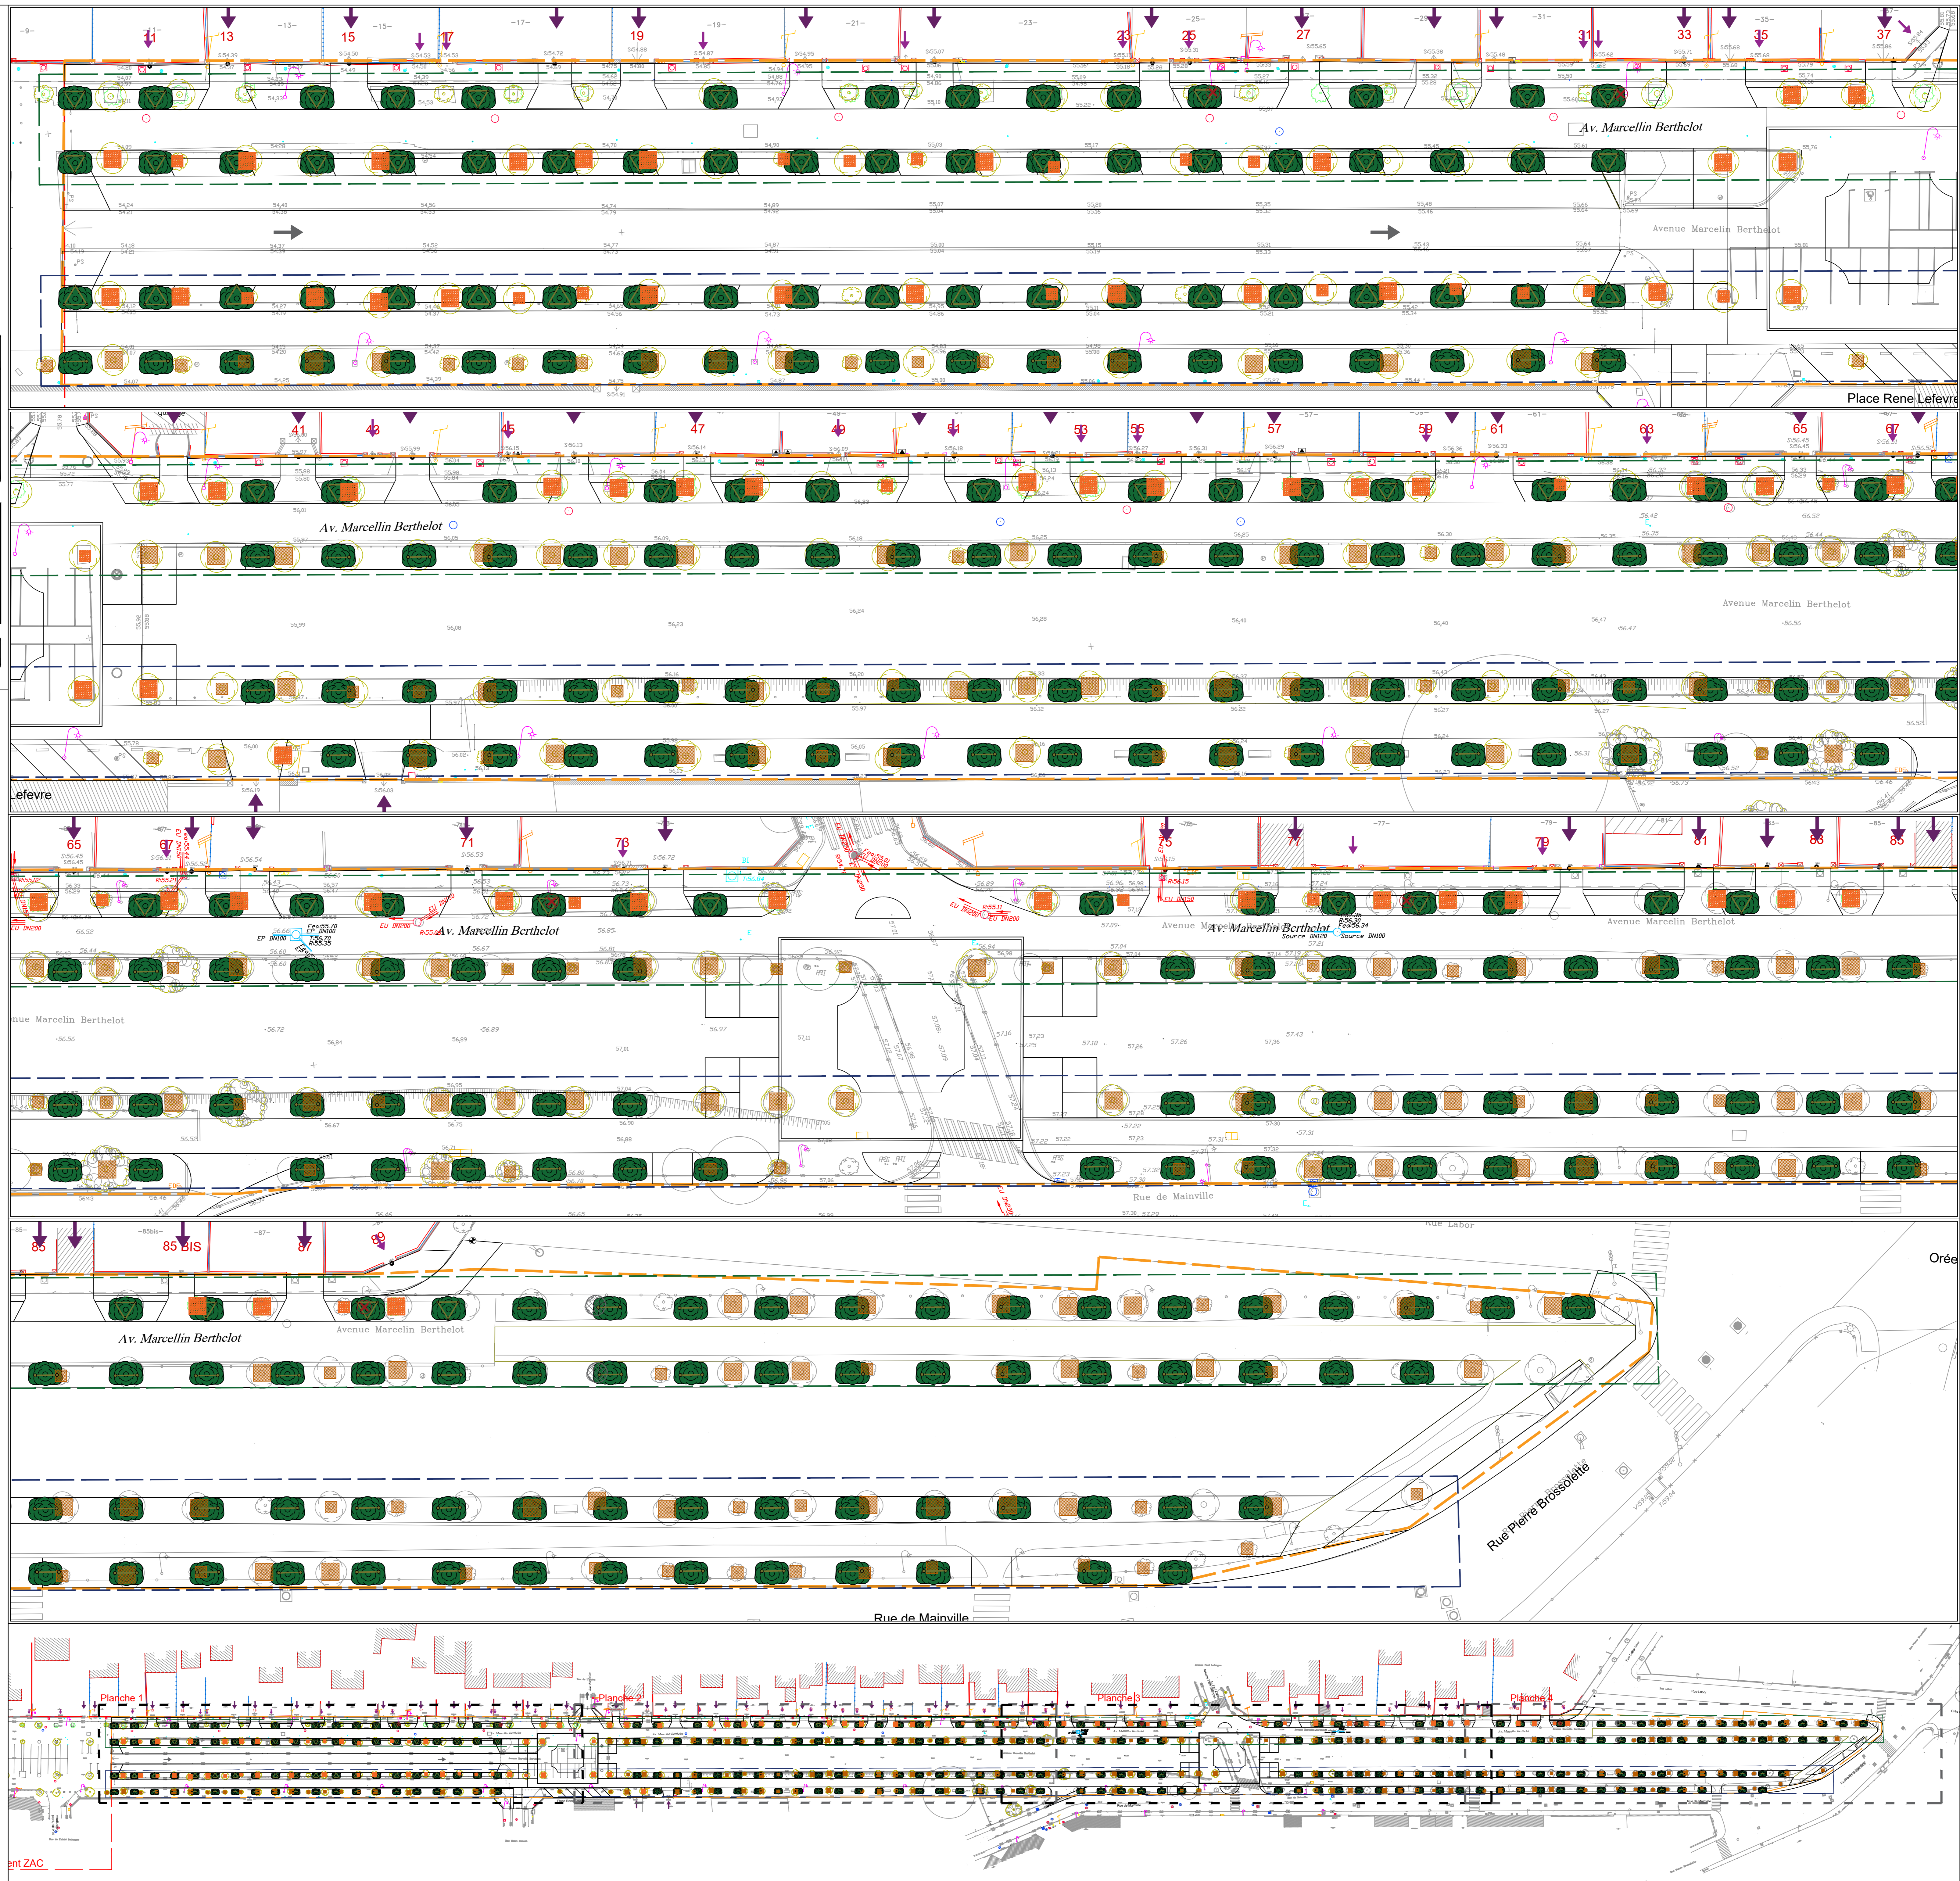


Planche 1 - n°9 à Rue de l'Union

Planche 2 - Rue de l'Union à n°67

Planche 3 - n°67 à n°85

Planche 4 - n°85bis à Rue Pierre Brossollette

SYNOPTIQUE