Commune de Draveil

Avenue Marcelin Berthelot

PLANS DCE
PLAN DE L'EXISTANT
& REPORT DES RESEAUX

Maître d'ouvrage :

VILLE DE Draveil

Commune de Draveil
3, Avenue de Villiers
91210 - DRAVEIL

Maître d'oeuvre :

AVR INGENIERIE

AVR Ingénierie
3 avenue Charles De Gaulle
94370 SUCY EN BRIE
Tél. : 01.83.62.34.06 Fax : 01.83.62.34.05

Indice	Date	Observations/Modifications	Rédigé (visa)	Vérifié
E				
D				
C				
B				
A				
0	13/09/19	Première version	AJIASOT	H. PUDYSZ / C.LEGAZ

Echelle	Folio	Emetteur	Référence du document			
			affaire	mission	type	n° ordre
1 / 200	1/1	AVR ingénierie	A19 - 105	DCE	EXI	0

LEGENDE

Positionné en classe de précision A (+/- 0.4m réseaux rigides et +/- 0.2m réseaux souples)	Positionné en classe de précision B (+/- 1.5m)	Positionné en classe de précision C (+ 1.5m)	Réseaux aériens	Types de réseaux
				Eau pluviale (EP)
				Eau usée/unitaire (EU/UN)
				Eau potable (AEP)
				Gaz (GAZ)
				Eclairage public (ECL) et Signalisation Lumineuse Tricolore (SLT)
				Electricité BT et HT (ELEC)
				Télécommunications (TEL)
				Chauffage (CHAUFF)
				Indéterminé (IND)
				Hydrocarbures et produits chimiques (HYD)

Largeur = emprise réseau (diamètre canalisation, ou plusieurs réseaux)

Eléments des réseaux

Assainissement (EP, EU, UN)	Eau potable (AEP)	Télécommunication (TEL)
Grille avaloir	Compteur d'eau potable	Chambre Telecom
Regard de visite	Bouche à clef AEP	Remontée aéro-souterrain FT
Bouche avaloir	Poteau d'incendie	Armoire Telecom
	Bouche d'incendie	Poteau Télécom
Gaz (GAZ)	**Electricité (ELEC)**	**Eclairage public (ECL)**
Vanne Gaz/PC	Poteau EDF	Lampadaire
Coffret Gaz	Chambre EDF	Lampadaire + poteau EDF
Bouche de Gaz	Remontée aéro-souterraine EDF	Regard éclairage
	Coffret EDF	
Signalisation lumineuse tricolore (SLT)	**Etiquette assainissement**	**Point de réseau géoréférencé**
Feu de circulation	UN27 T= 33.76 P= 1.45 Fe= 32.31 C1.18 C1.18 — Numéro de regard, Altitude tampon, Profondeur, Altitude fil d'eau, Charge sur réseau (amont, aval et branchement)	56 Z réseau 173 A — 109.8193 — Numéro (index), Altitude GS* réseau, Charge sur le réseau, Classe de précision
Regard SLT		GS* = génératrice supérieure

ZEMUR(zone emprise multi réseaux)

Nota: Les réseaux EP, EU, UN, CHAUFF, IND et HYD utilise la même symbolique que pour les autres réseaux.

* : Informations fournies par le concessionnaire

NOTA : Le plan ne fait pas apparaître :

- Les réseaux telecom et électriques enfouis sous le trottoir côté habitations en cours d'année 2019
- La canalisation de transport AEP Ø800 sous l'esplanade enherbée en cours d'année 2019

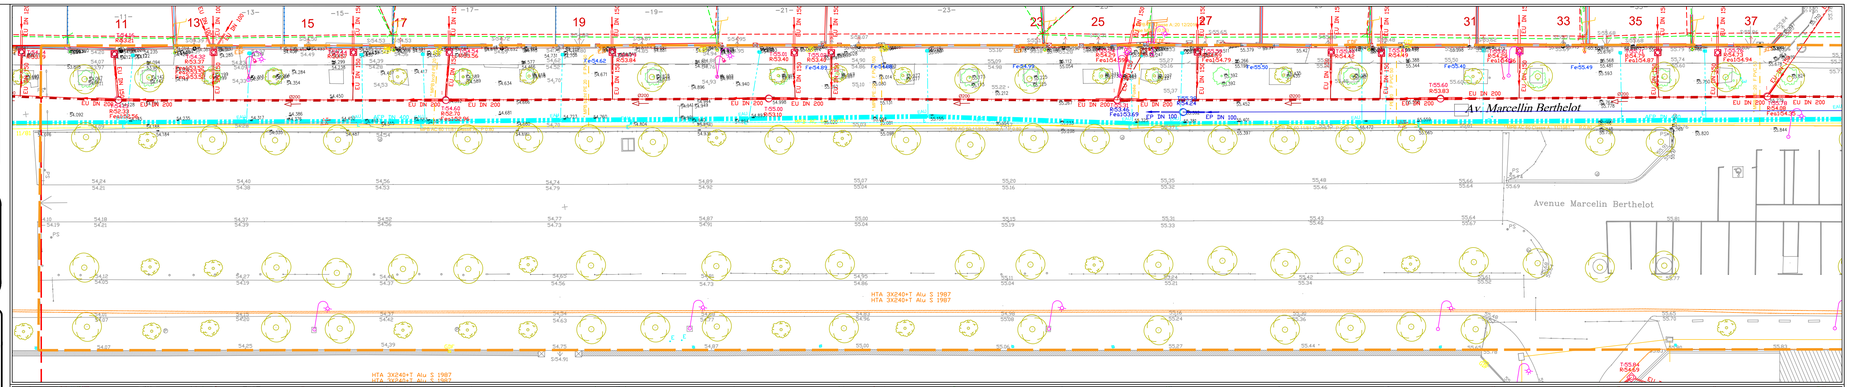

Planche 1 - n°9 à Rue de l'Union

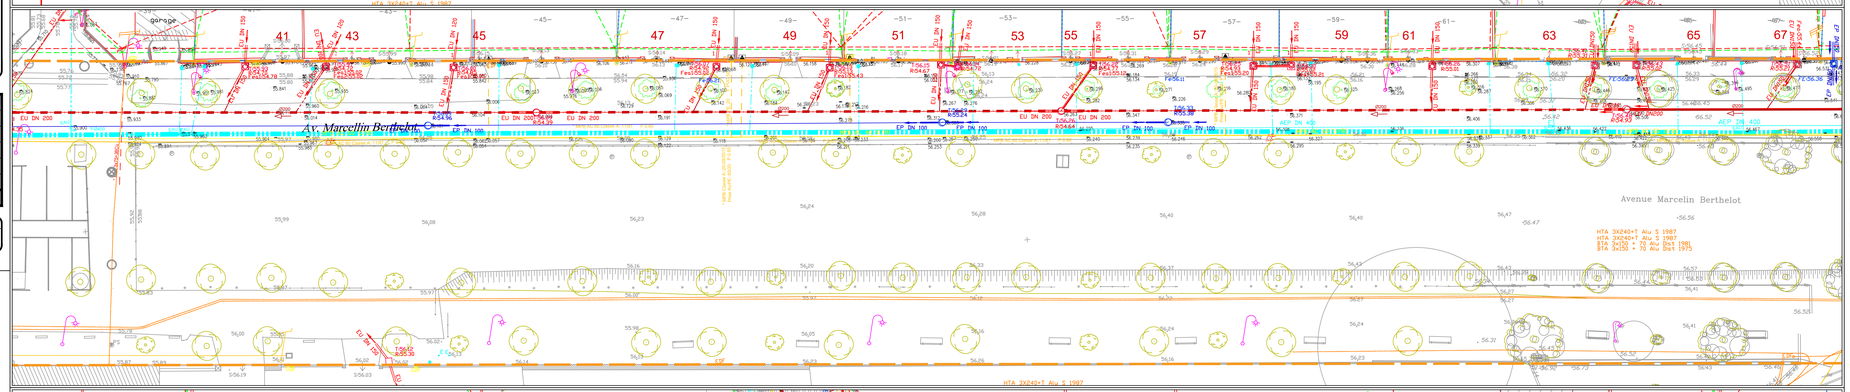

Planche 2 - Rue de l'Union à n°67

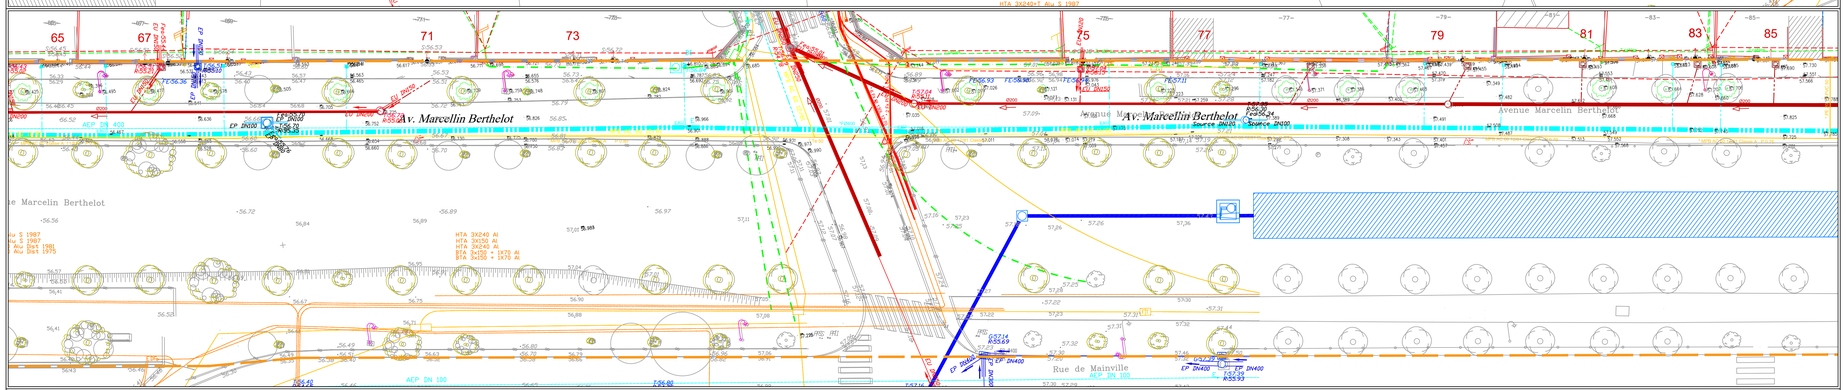

Planche 3 - n°67 à n°85

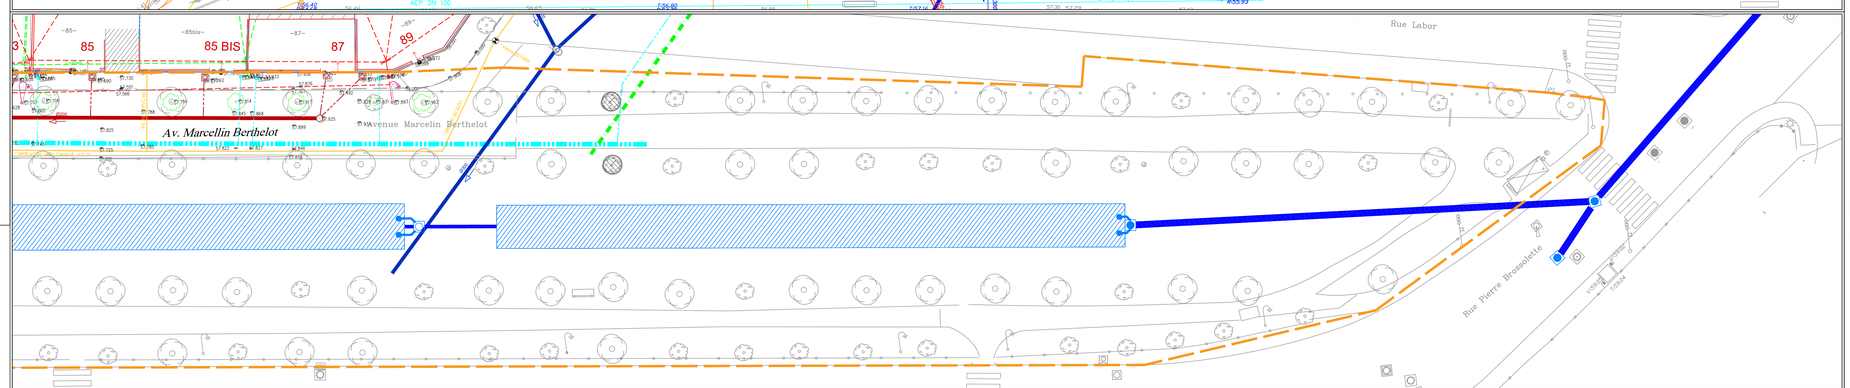

Planche 4 - n°85bis à Rue Pierre Brossollette

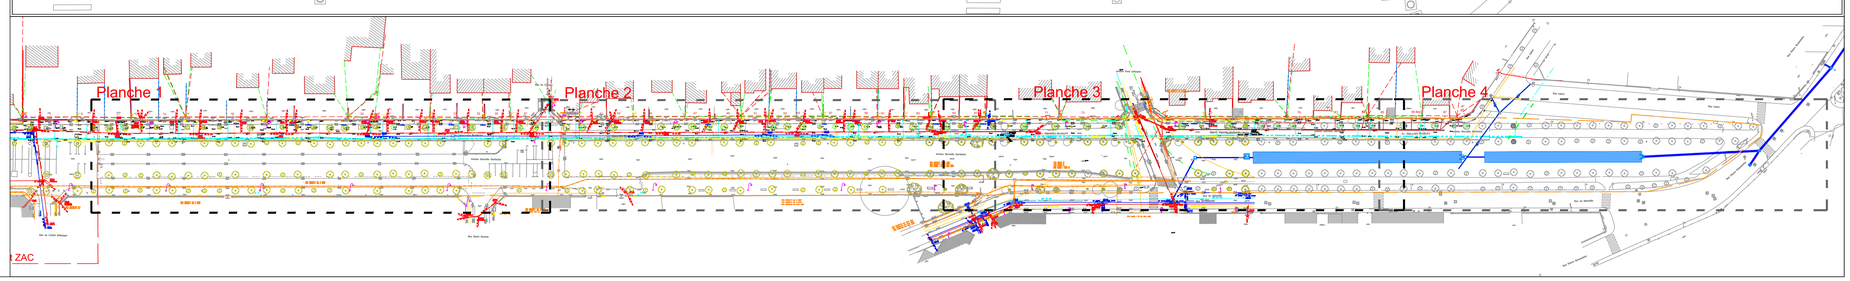

SYNOPTIQUE