

Commune de Draveil
Avenue Marcelin Berthelot

PLANS DCE
ABATTAGE ET TERRASSEMENT

Maître d'ouvrage :



Commune de Draveil
3, Avenue de Villiers
91210 - DRAVEIL

Maître d'oeuvre :



AVR INGENIERIE
AVR Ingénierie
3 avenue Charles De Gaulle
94370 SUCY EN BRIE
Tél. : 01.83.62.34.06 Fax : 01.83.62.34.05

| Index | Date | Observations/Modifications | Rédigé | (visu) | Validé |
|-------|----------|--|--------|--------|----------------|
| A | 07/11/19 | Actualisation sur abattage/essouchage des arbres | ABANT | | AVR/INGENIERIE |
| B | | | ABANT | | AVR/INGENIERIE |
| C | | | | | |
| D | | | | | |
| E | | | | | |

| Echelle | Folio | Emetteur | Référence du document |
|---------|-------|----------------|-----------------------|
| 1/200 | 1/1 | AVR Ingénierie | A19-105 DCE DEM |

LEGENDE - Travaux d'espaces verts

EMPRISES

- Emprise projet
- Emprise projet ZAC
- Emprise phase 1
- Emprise phase 2

LIBERATION DES EMPRISES

- Dépose de candélabre existant

ABATTAGE / ESSOUCHAGE DES ARBRES

- Abattage et essouchage Øtronc <= 20cm
- Abattage et essouchage 20cm > Øtronc <= 40cm
- Abattage et essouchage 40cm > Øtronc >= 60cm
- Abattage et essouchage Øtronc > 60cm
- Essouchage seul Øsouche <40cm
- Essouchage seul Øsouche >=40cm
- Arbre abattu et essouché en 2019

TERRASSEMENT DES FOSSES POUR PLANTATIONS

- Réalisation de fosse 8m³ en mélange terre pierre sur espaces circulés
- Réalisation de fosse 6m³ en terre végétale sur espaces enherbés
- sous sol encombré - Implantation de la fosse et de l'arbre selon sondages

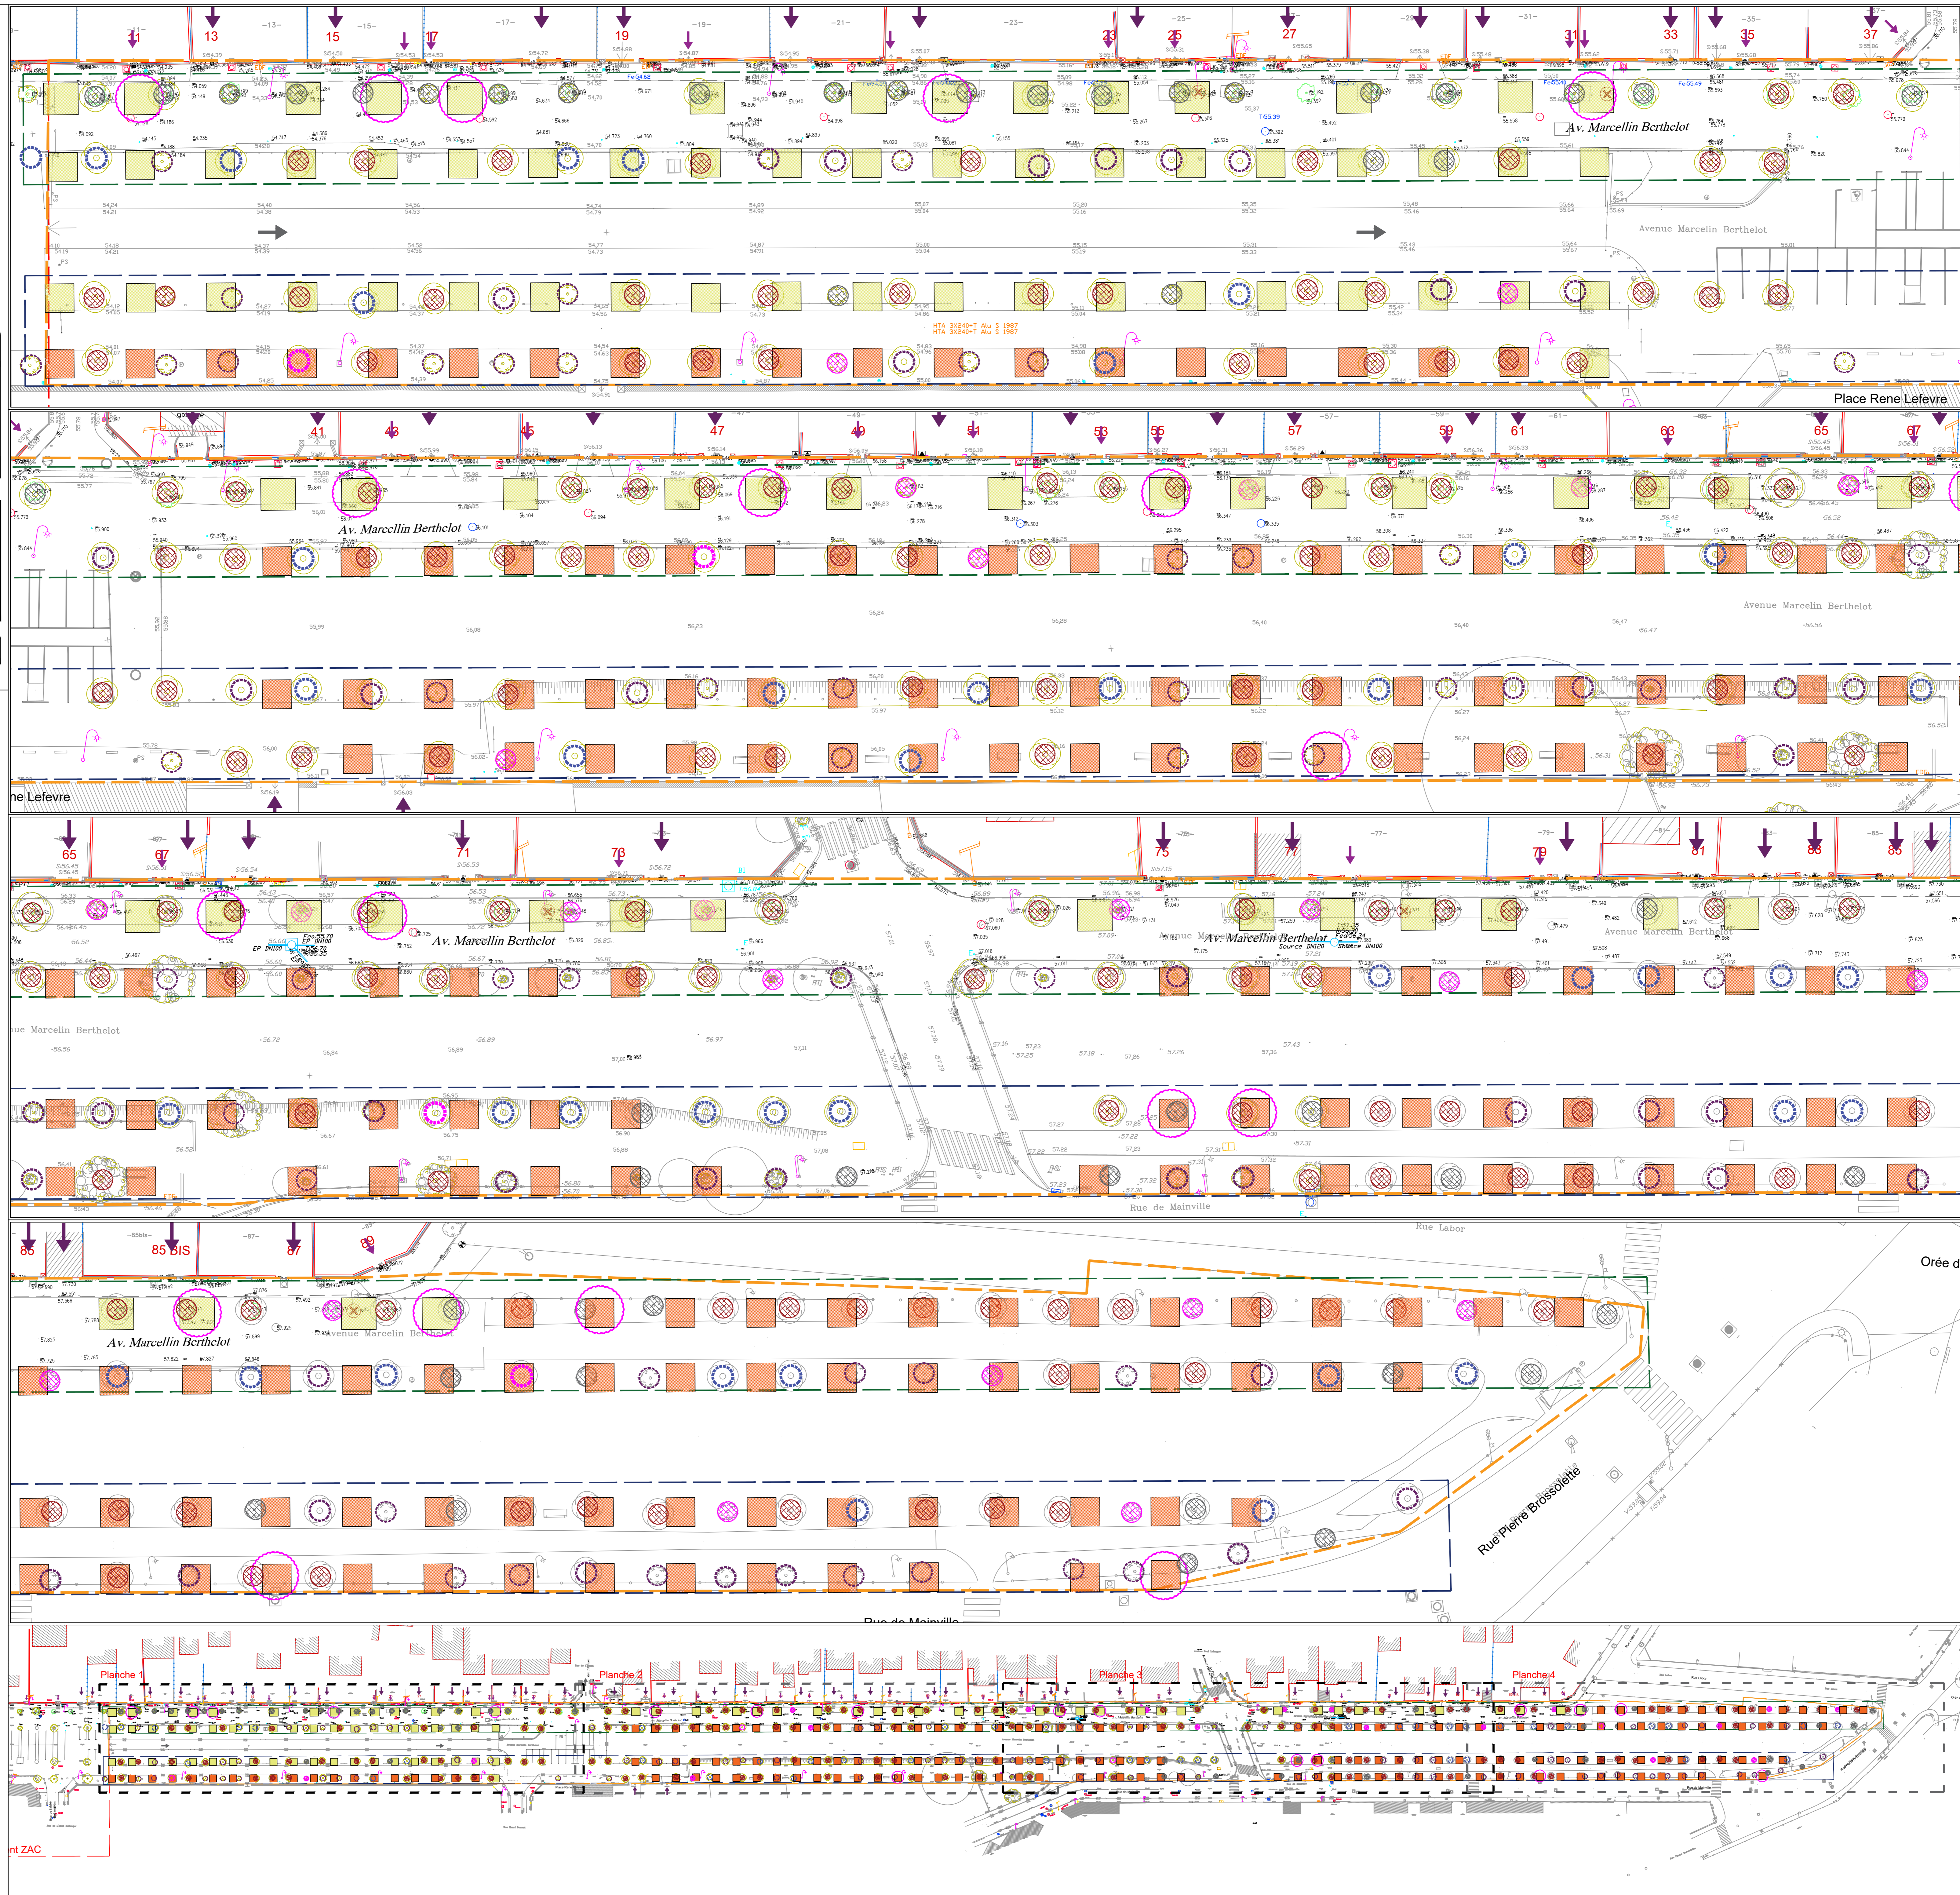


Planche 1 - n°9 à Rue de l'Union

Planche 2 - Rue de l'Union à n°67

Planche 3 - n°67 à n°85

Planche 4 - n°85bis à Rue Pierre Brossolette

SYNOPTIQUE